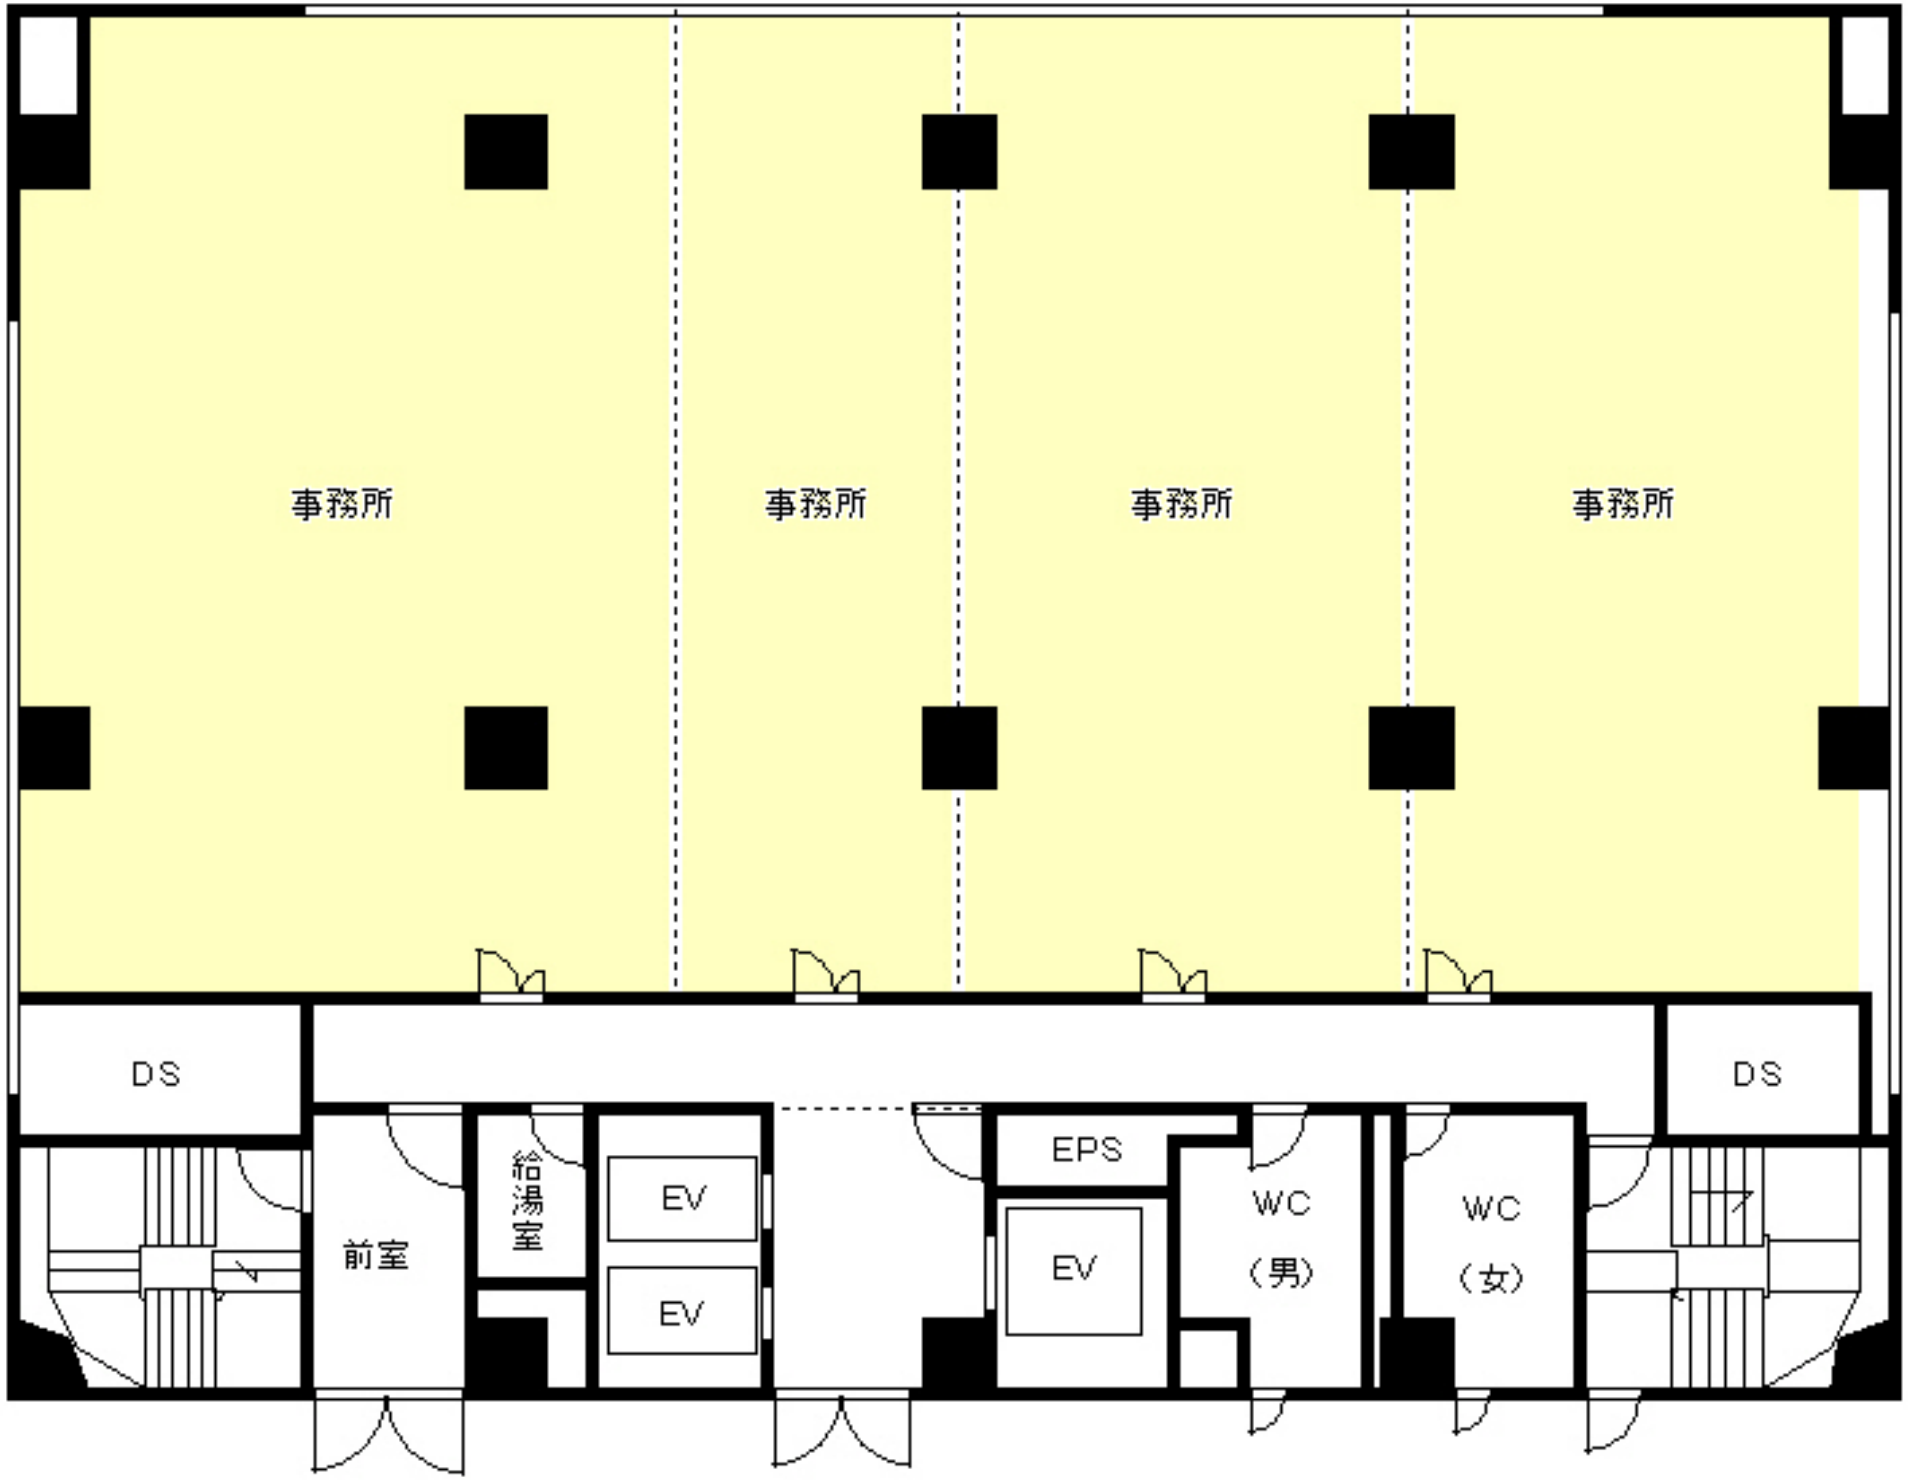
事務所
事務所
事務所
事務所
DS
DS
前室
給湯室
EV
EV
EPS
EV
WC
（男）
WC
（女）